


sil. II/381 Velké Hostěrádky - Dambořice - oprava obrusné vrstvy silnice
km 34,213 - 37,074 délka úseku 2,861 km

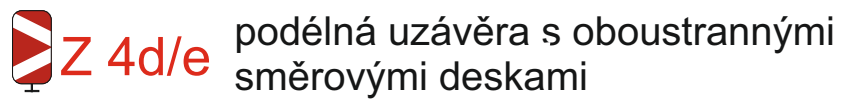


Situace širších vztahů

sil. II/381
Velké Hostěrádky - Dambořice
km 34,213 - 37,074
délka úseku 2,861 km
úplná uzavírka
od 16.09. - do 20.12.2024
oprava obrusné vrstvy

objízdná trasa:
(MIMO BUS, IZS, DZS)

křiž. sil. II/381 x II/418
- Krumvíř sil. II/380 -
- Terezín - Čejč - sil. II/419 -
- Násedlovice - sil. II/381
Dambořice
celková délka 27 km

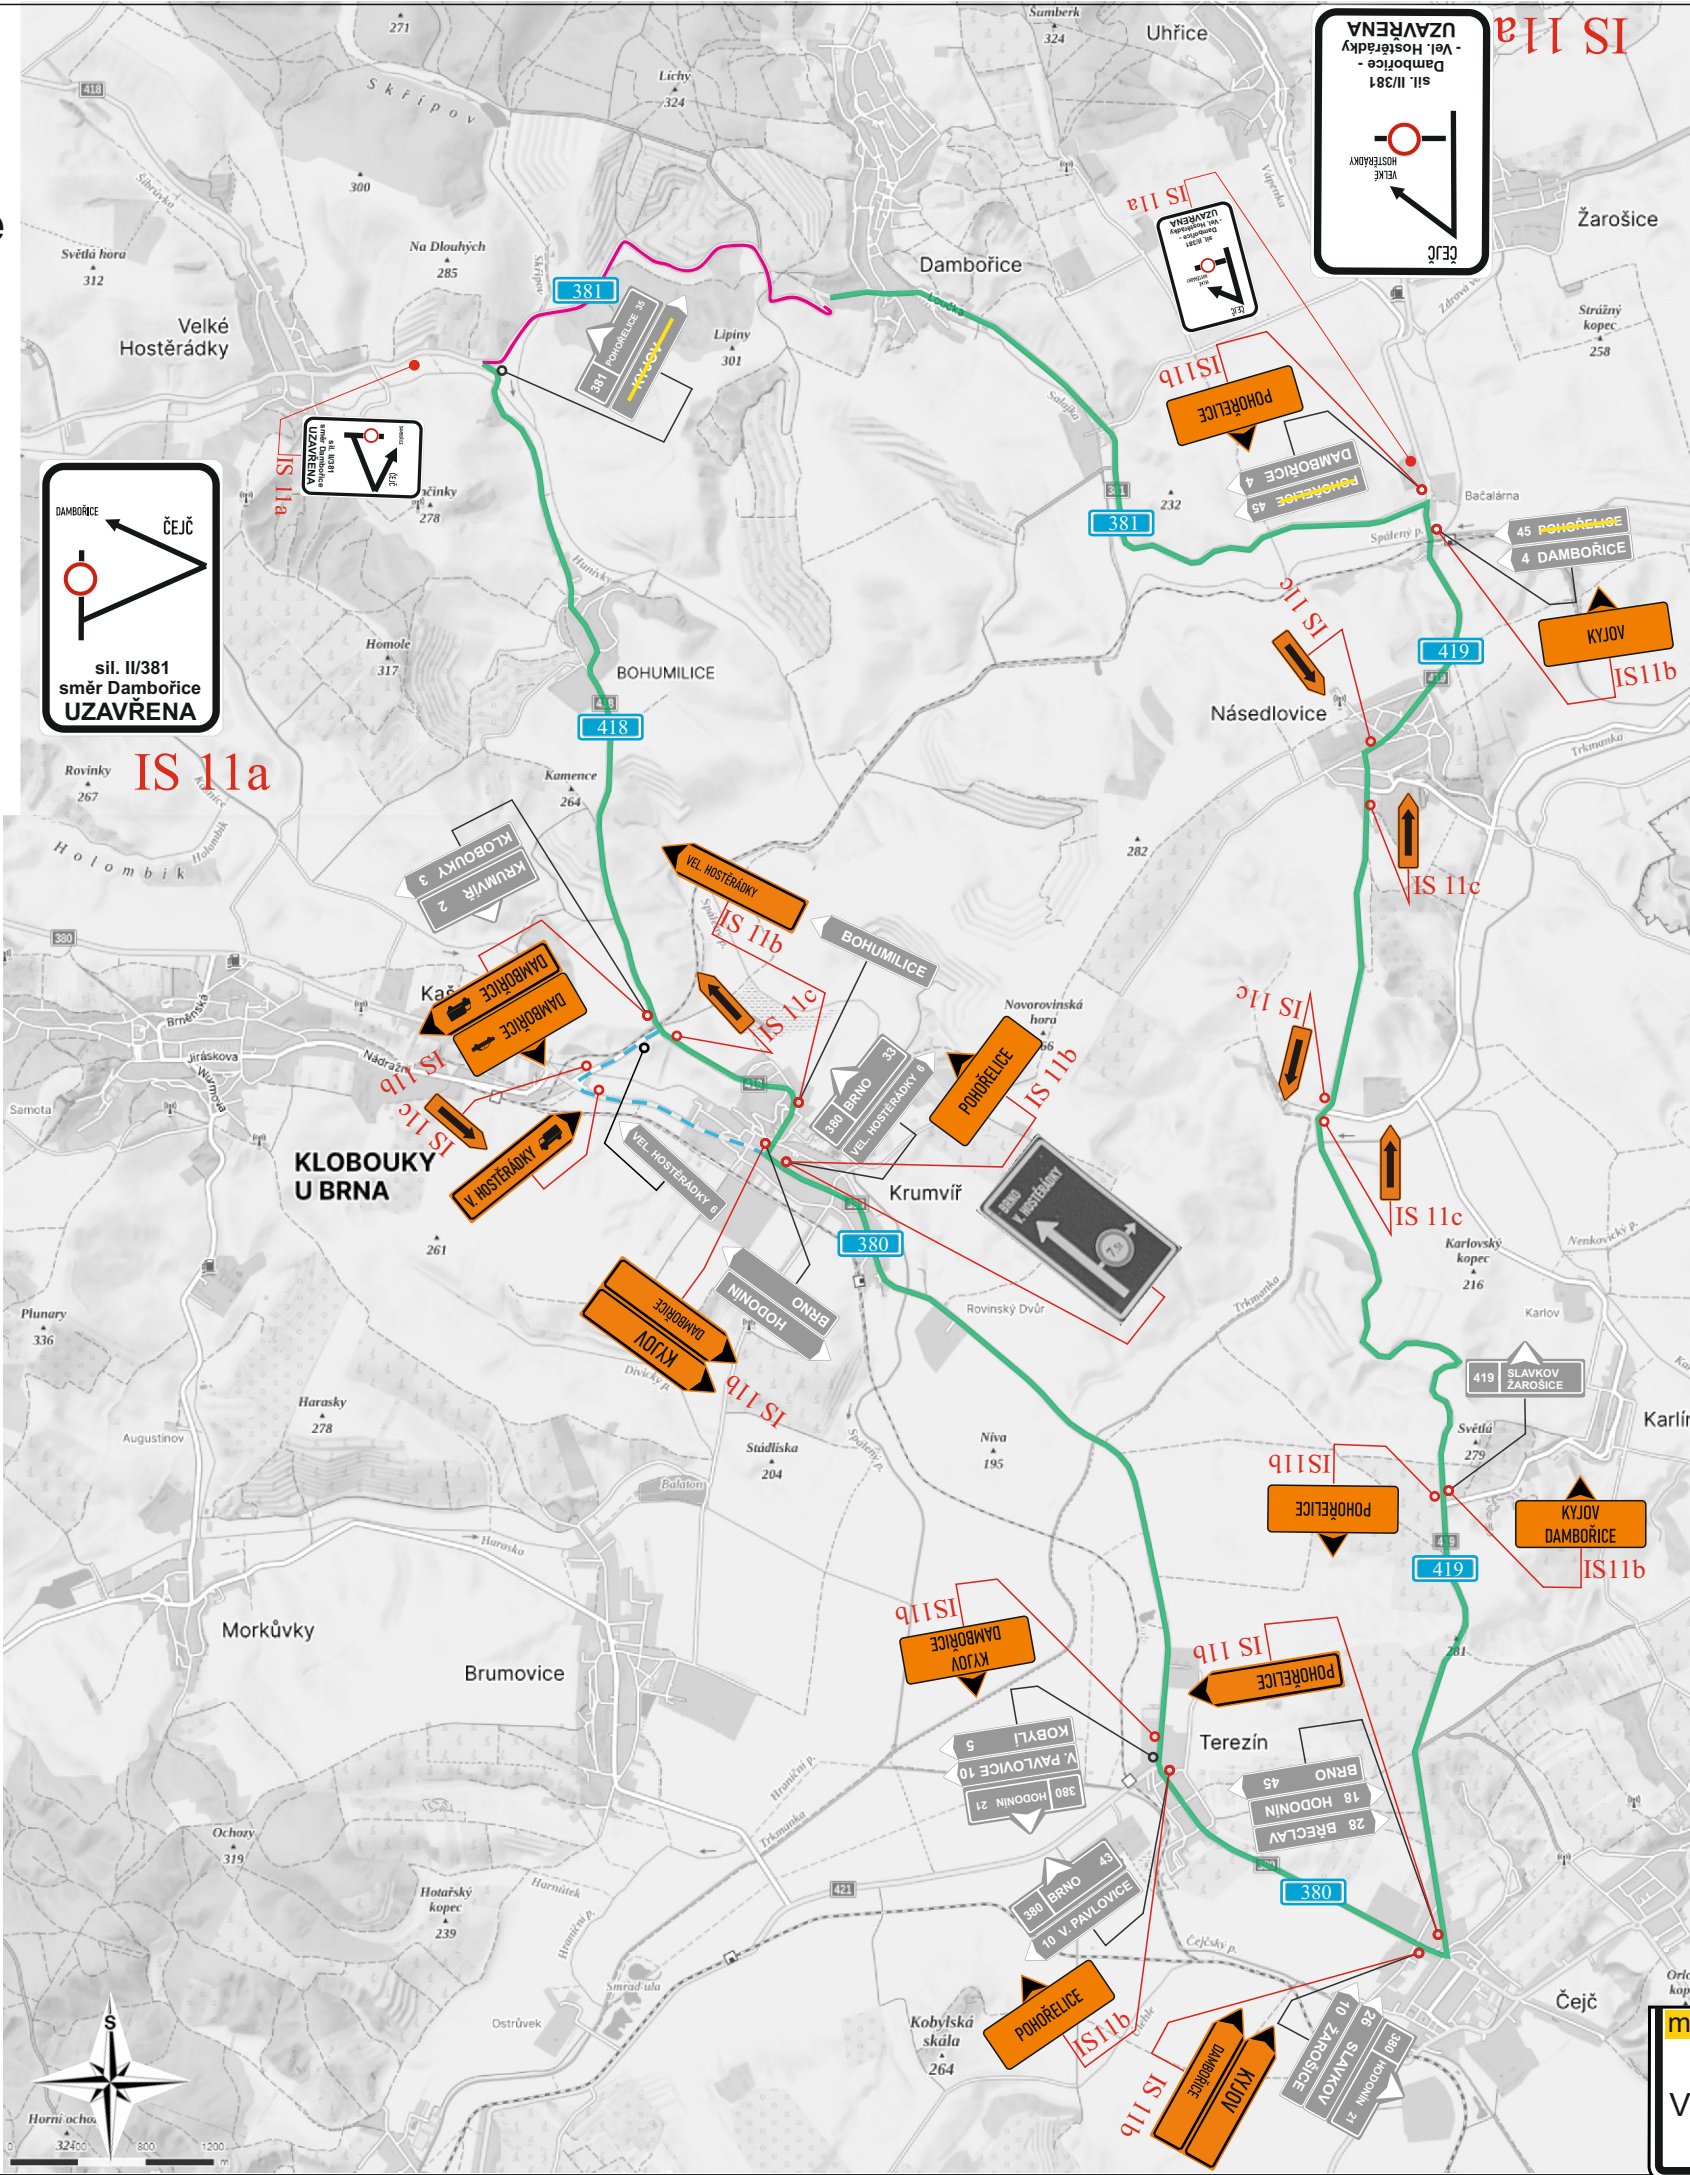

místo akce/název:	Termín:
sil. II/381 Vel. Hostěrádky - Dambořice úplná uzavírka	od 16.09.2024 do 20.12.2024
číslo schématu:	2